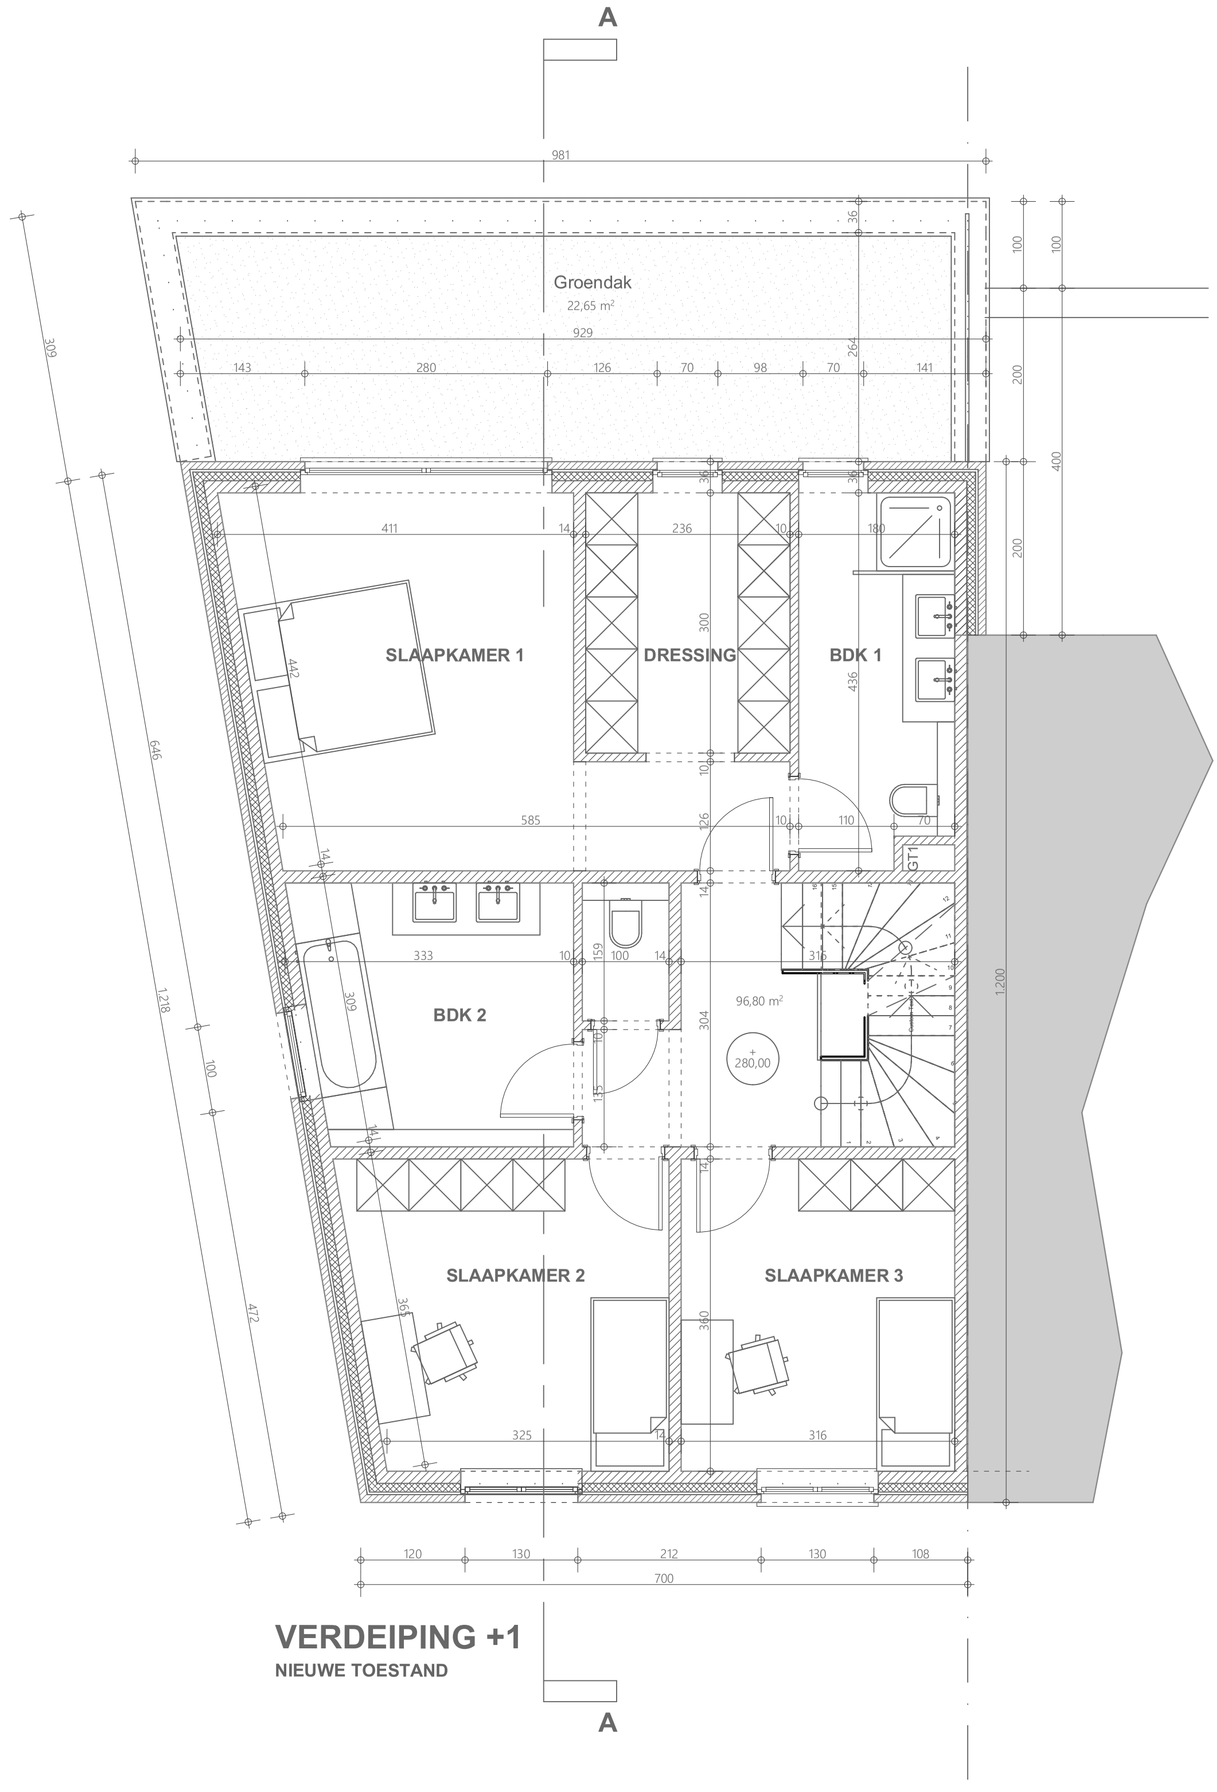

VERDEIPING +1

NIEUWE TOESTAND

SPIL_P_N_03_1ste Verdieping

EDIT CONSULTING Grensstraat 110 1651 LOT ed1t@proximus.be Tél.: 0477.46.47.29	PROJECT	BOUWEN VAN EEN EENGEZINSWONING		DATUM 08/05/2024 SCHAAL 1/50	PLAN Nr DETAIL Nr
	FASE	OMGEVINGSVERGUNNING	Spiltstraat 12B 1980 Zemst	INDEX DATUM WIJZIGING	
	BH	Dhr Jerome Van Hoof	Velaart 18 1861 Wolvertem	A B C	